


# MARIAPARK


oscar nowak

4489454


'speciaal voor iedereen'

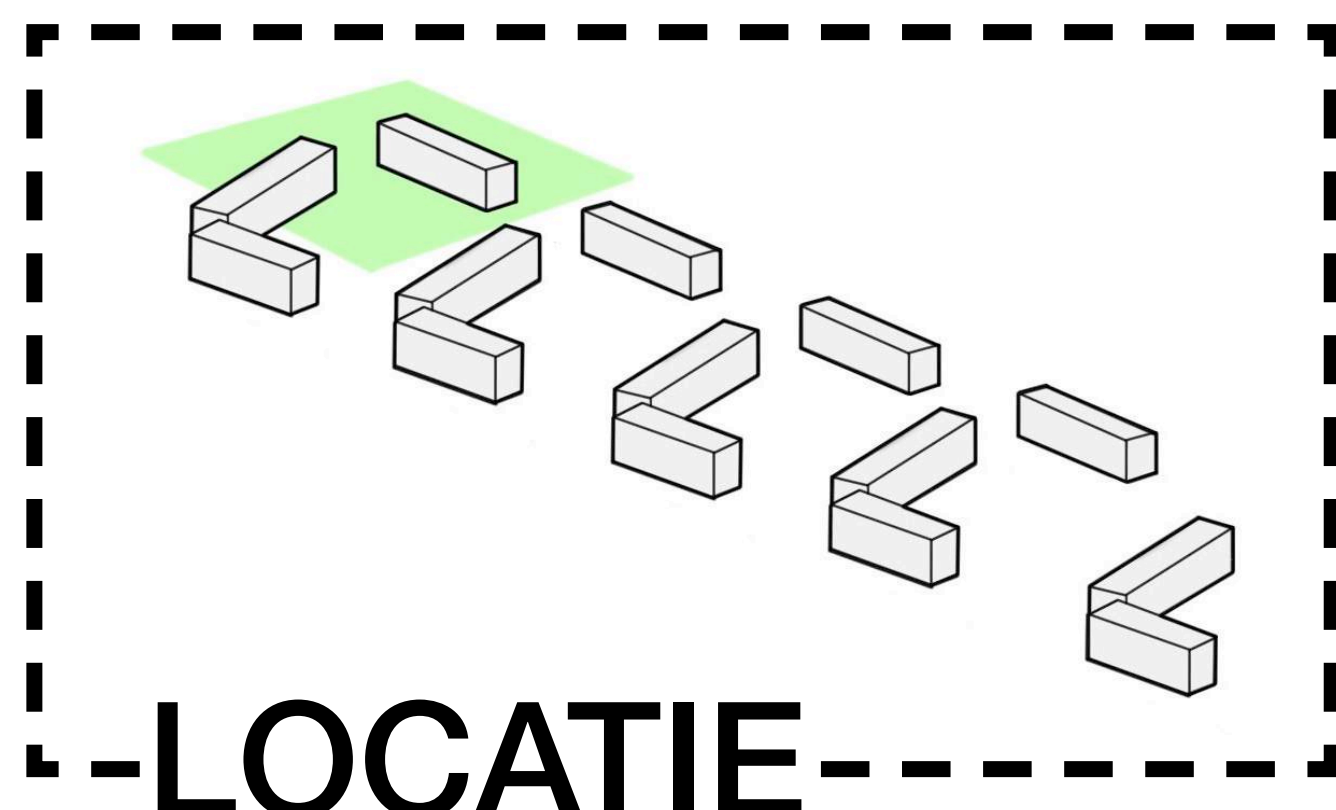


-LOCATIE-

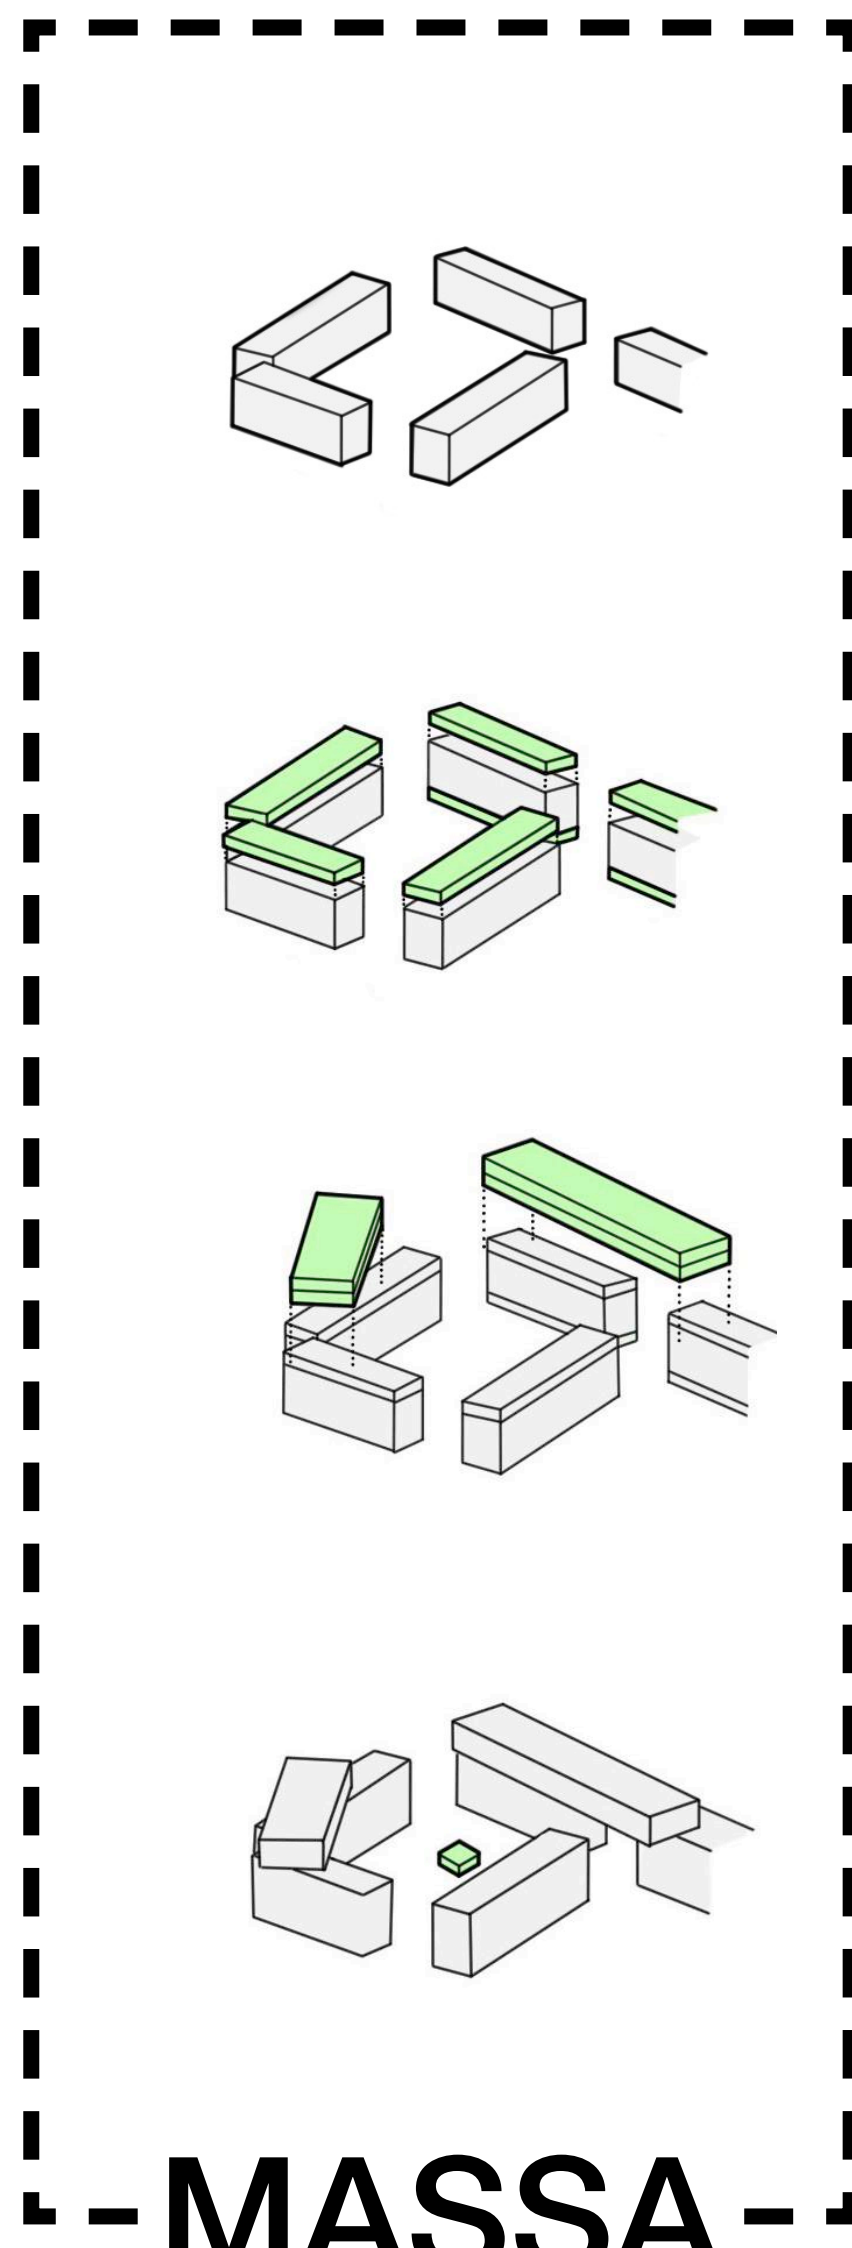


-MASSA-

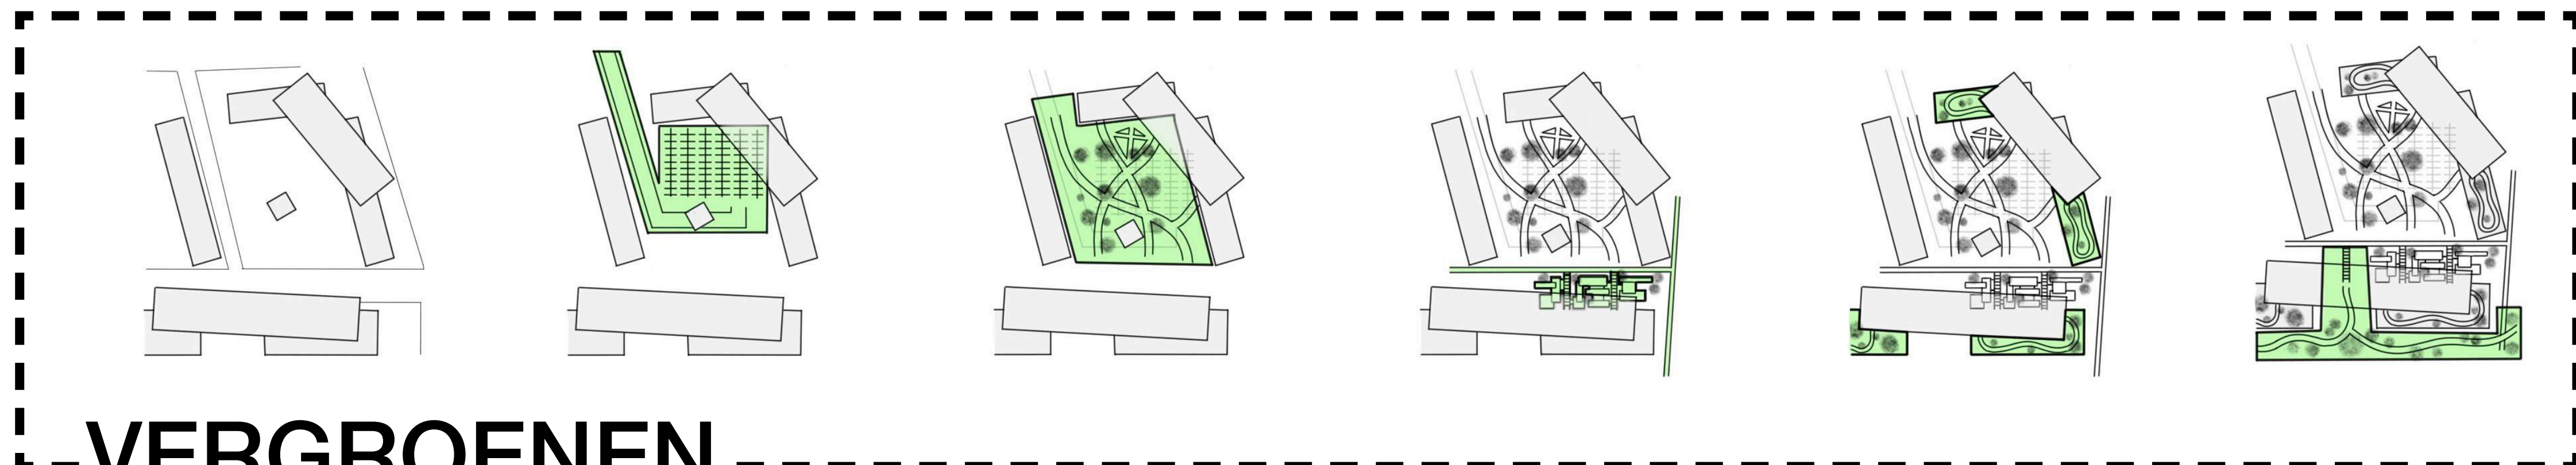


-VERGROENEN-

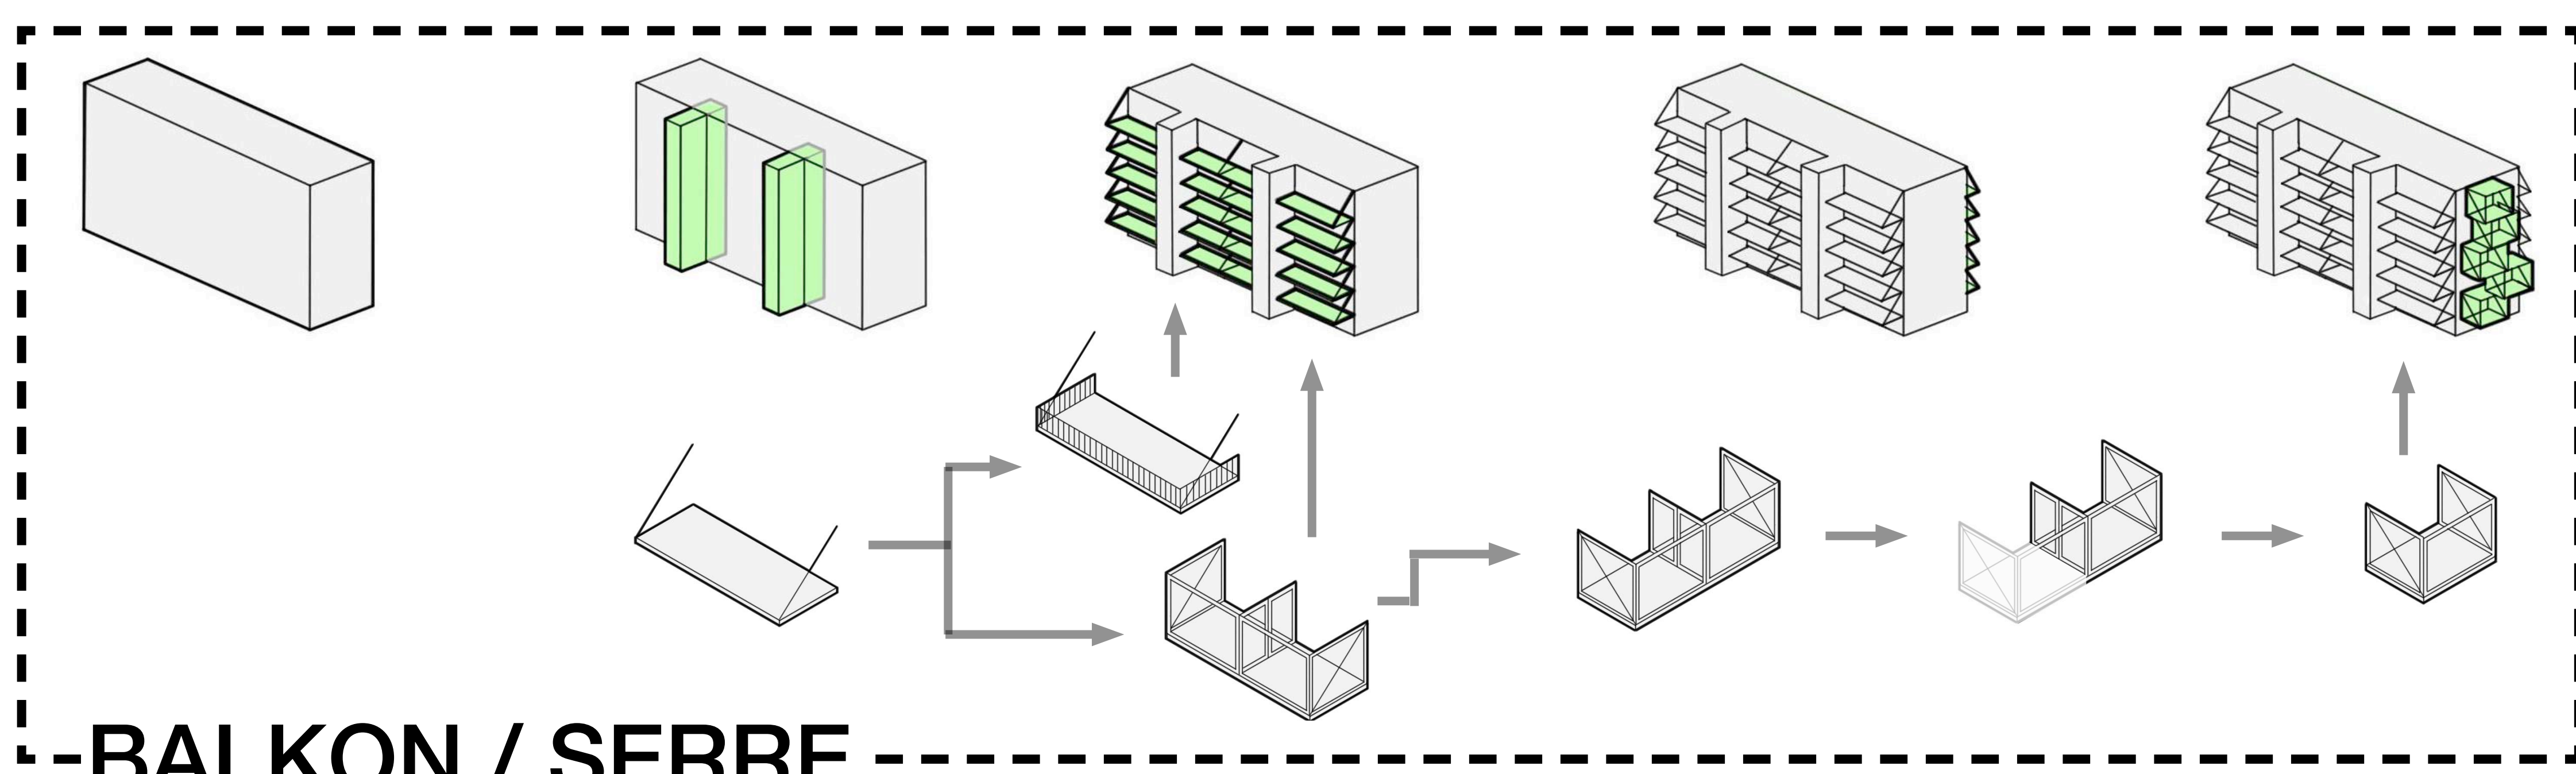


-BALKON / SERRE-

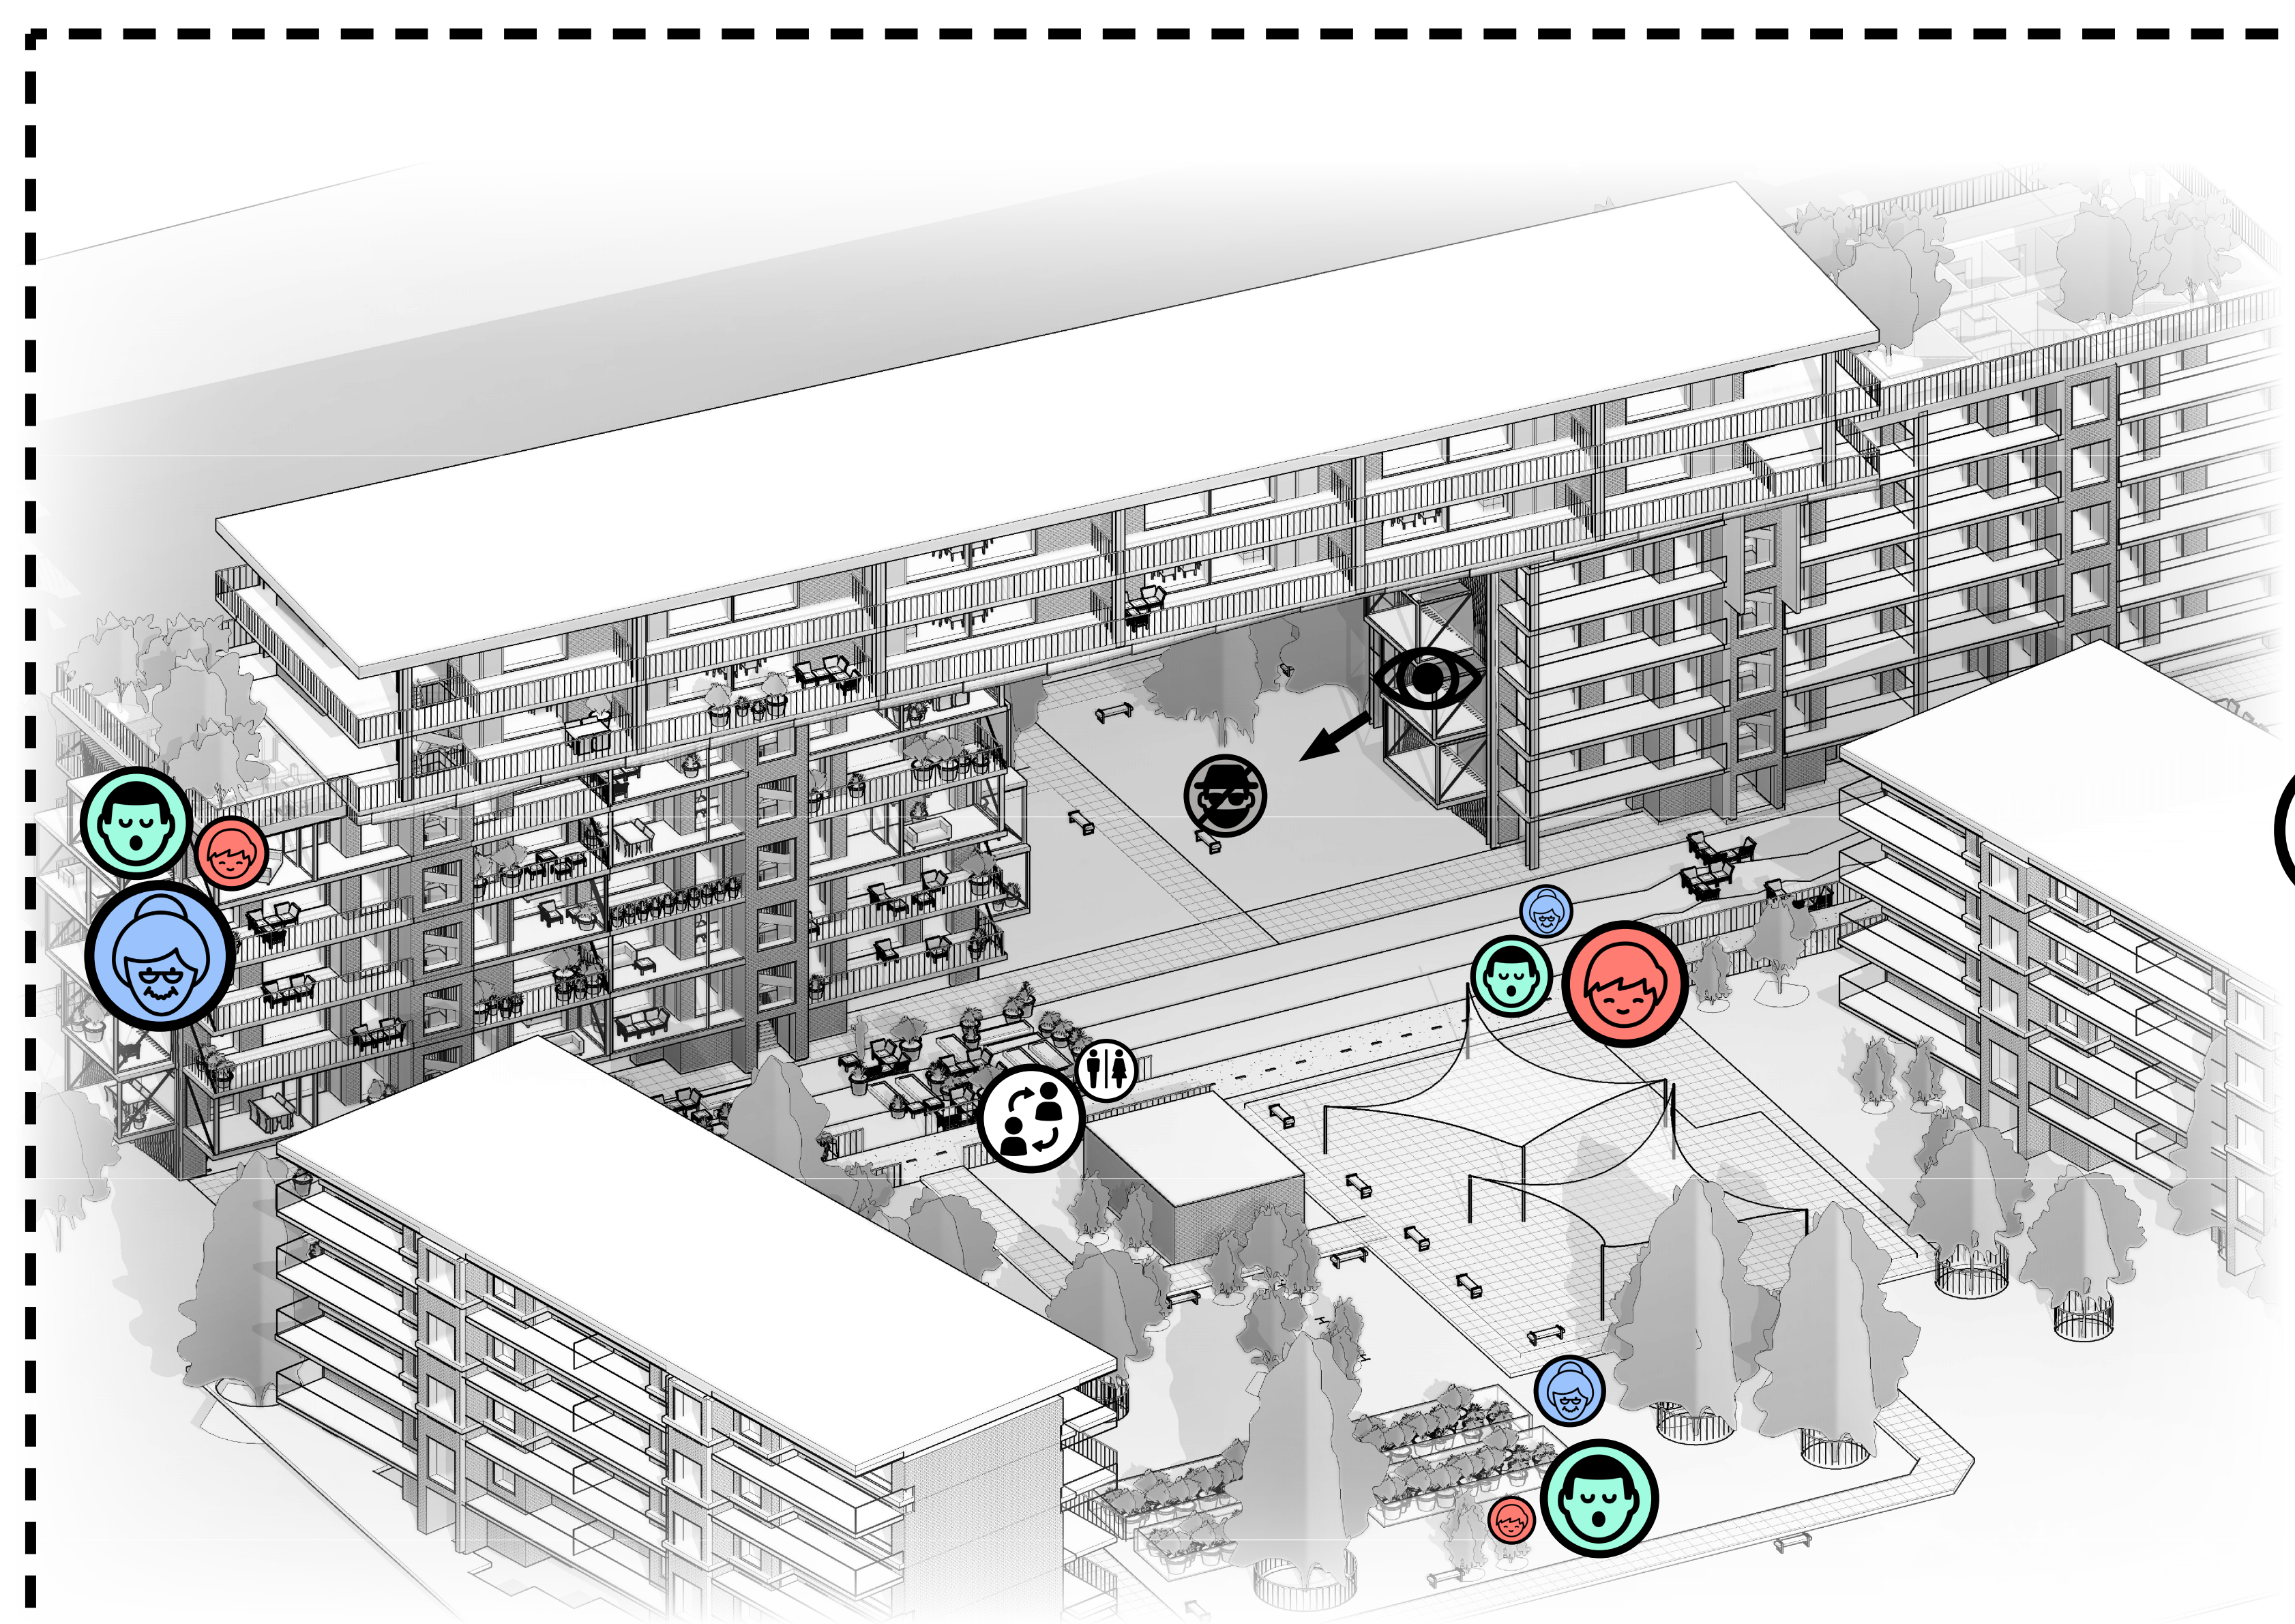

-DOELGROEPEN-

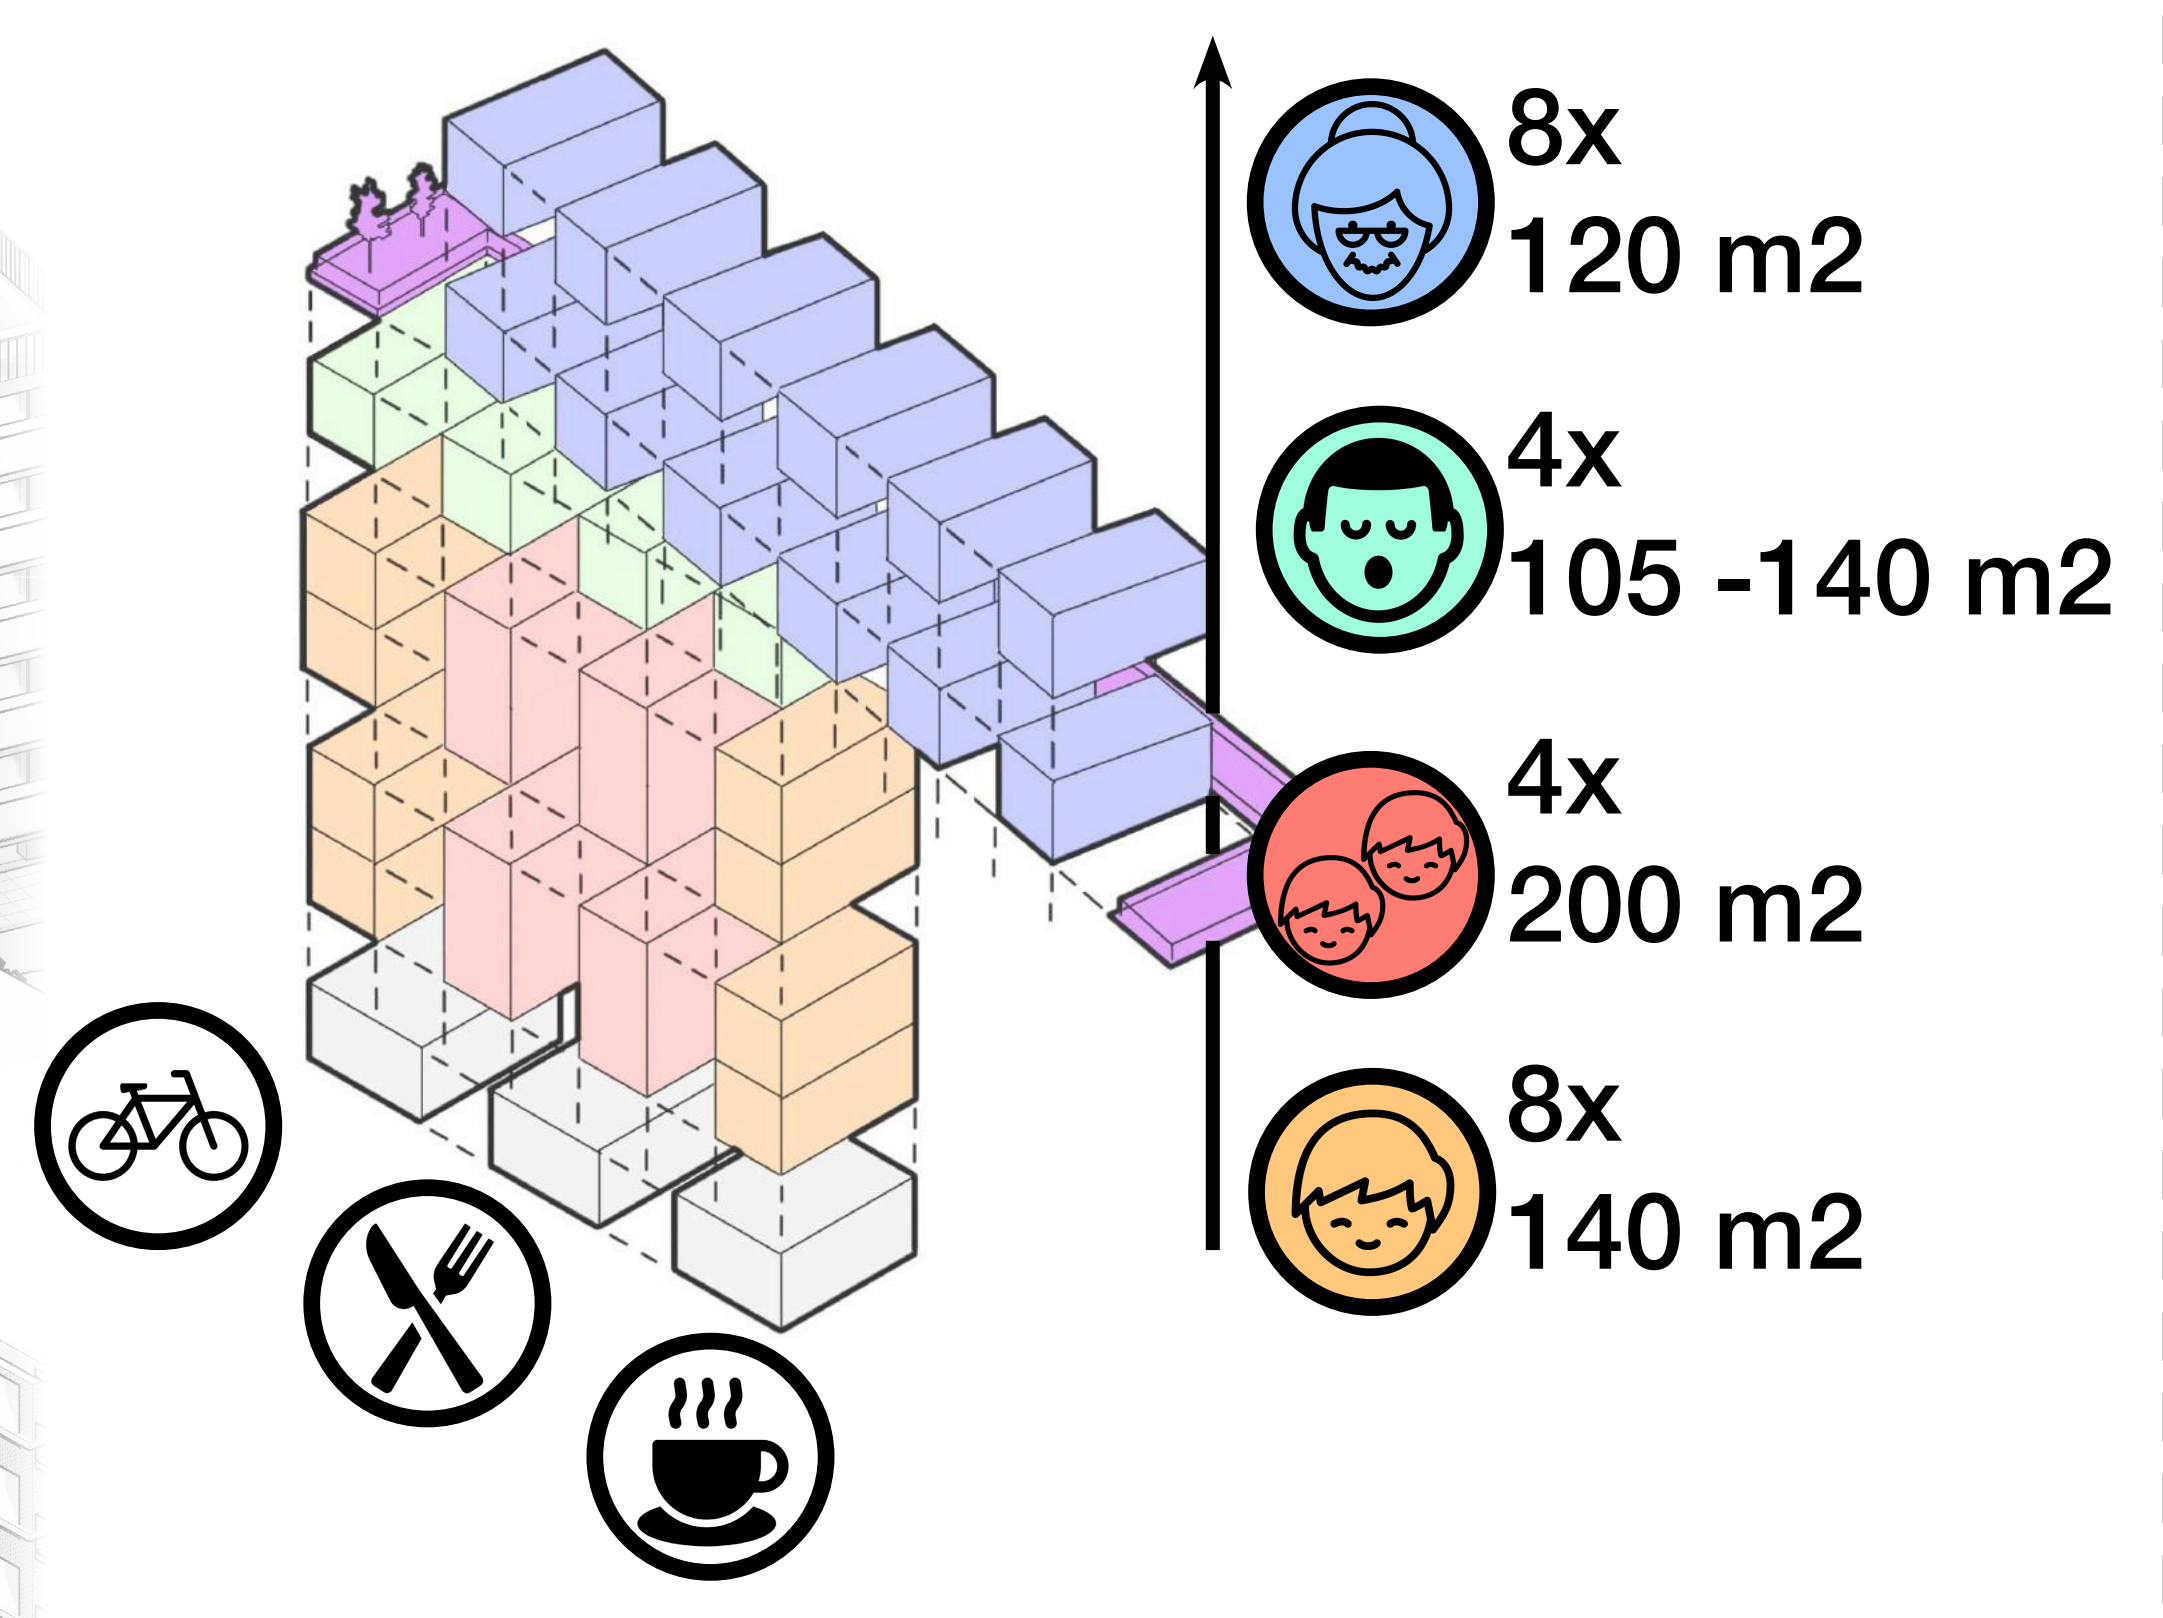


1. zonnecollectoren
2. bomen op dakpark binden aan fijnstof
3. grijs water opgevangen voor wc's
4. bewoners onderhouden de tuinen
5. behoud van bestaande bomen
6. hemelwater op plateaus opgevangen en gebruikt in wc's
7. HR+++ glas
8. koude-warmteopslag

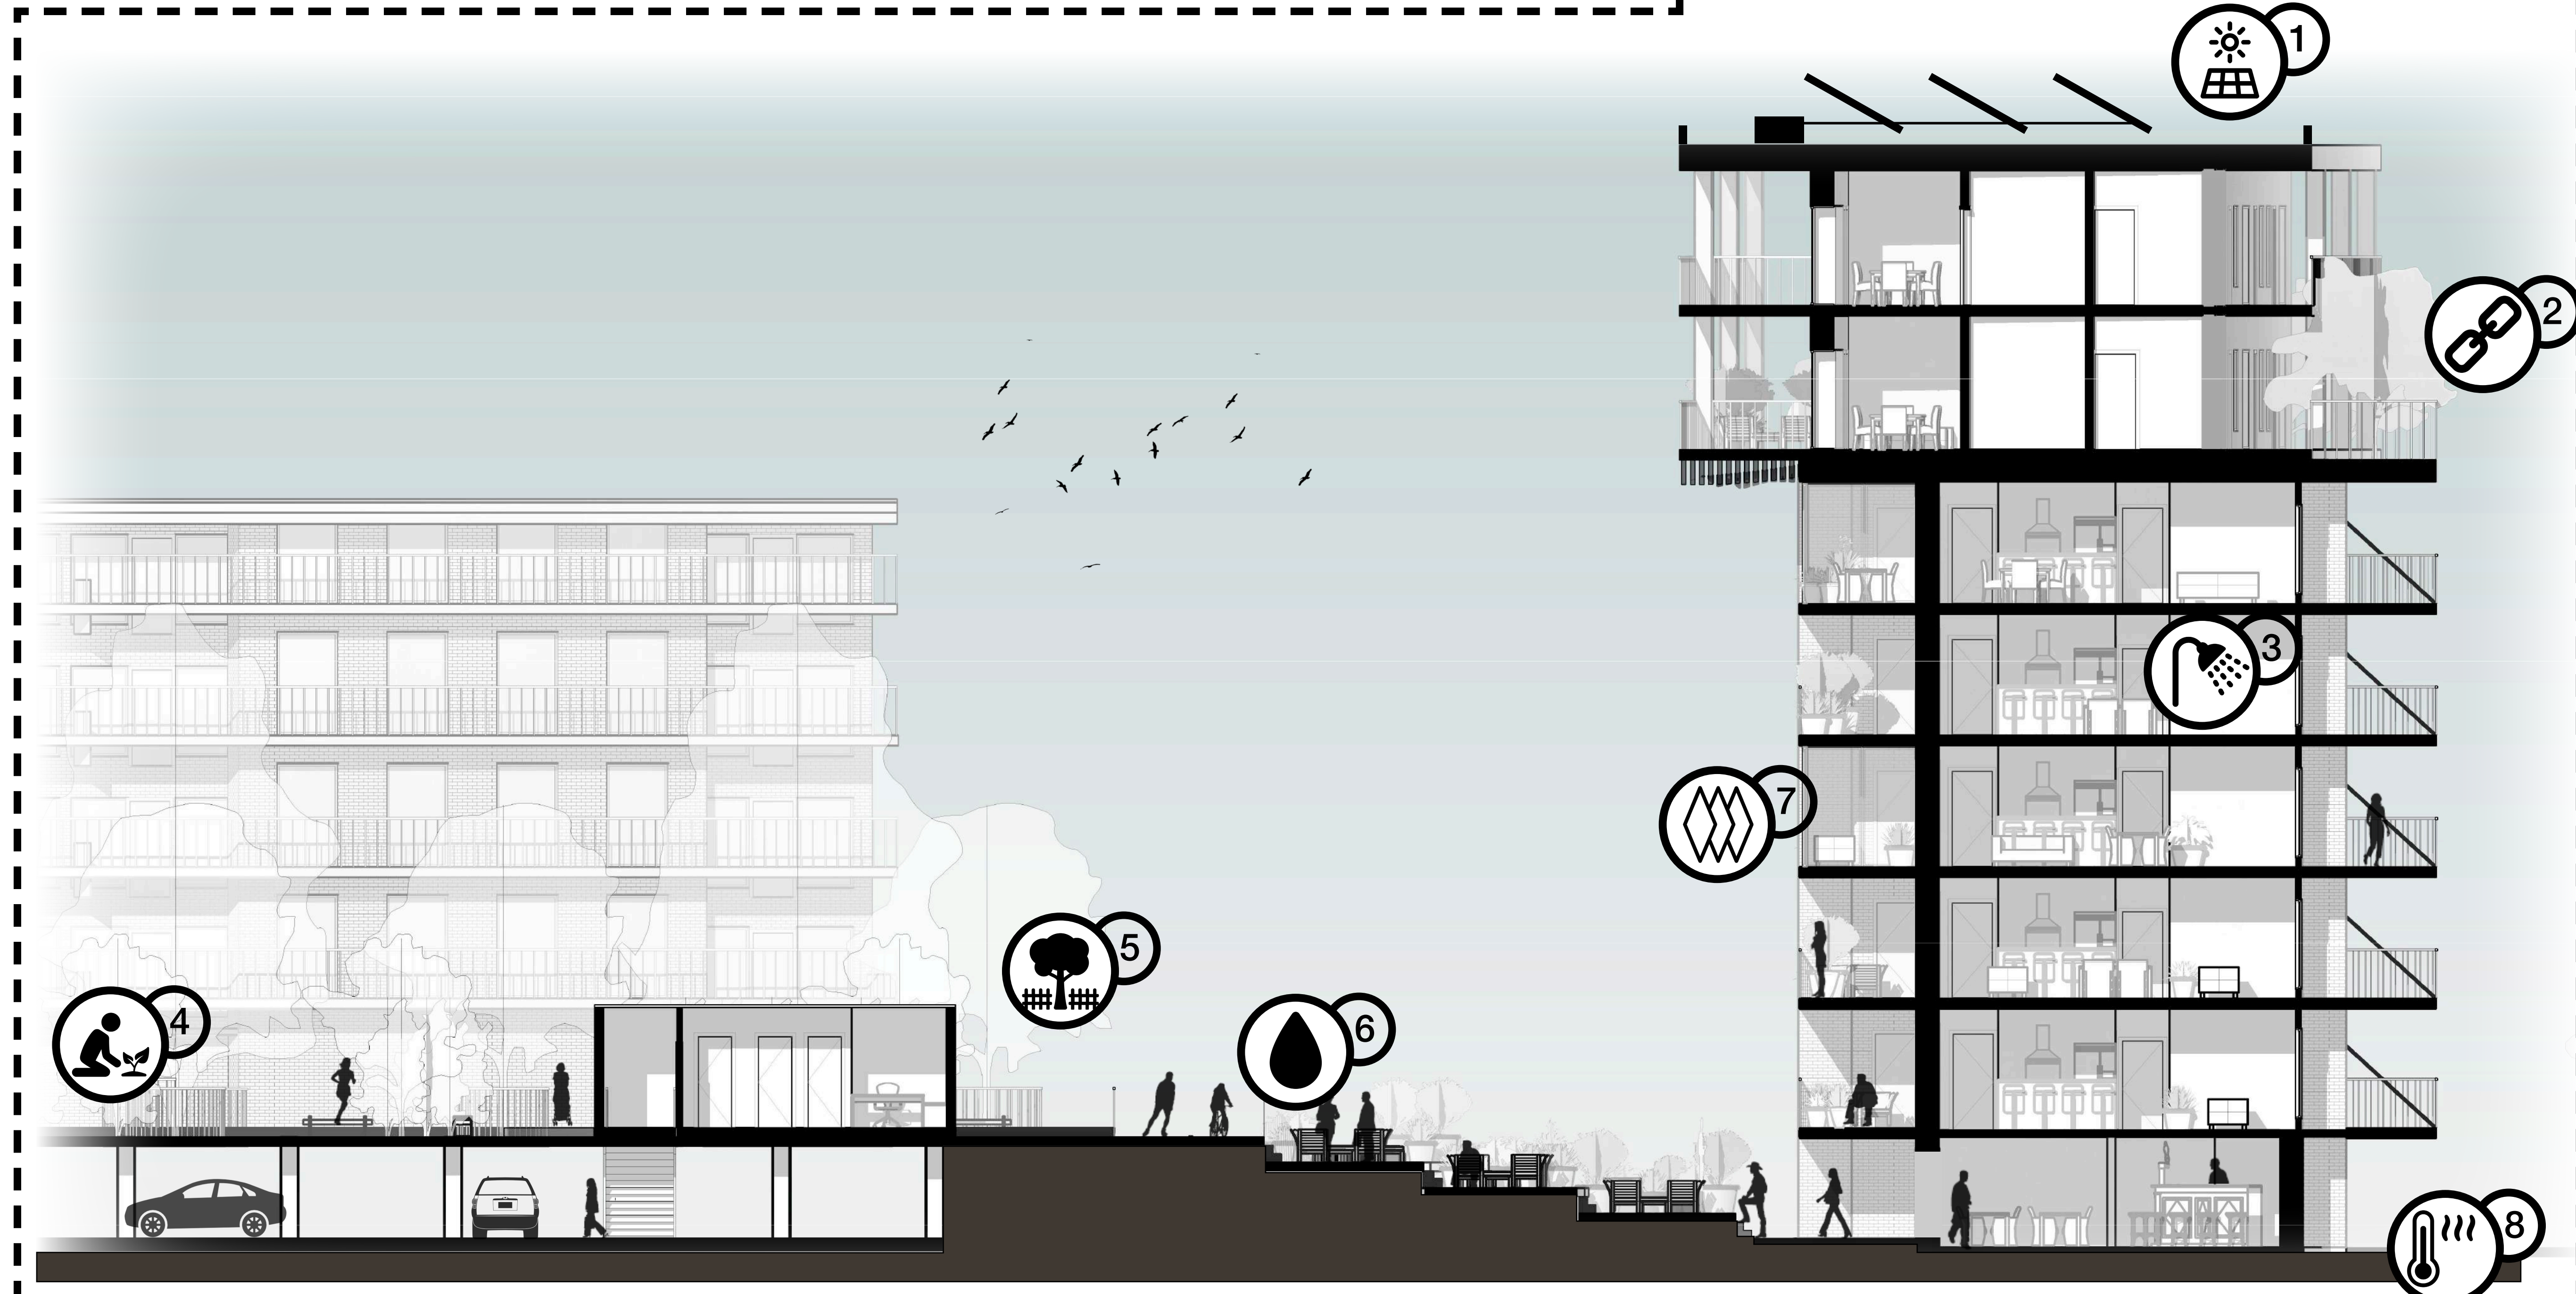


-DUURZAAMHEID-

-PLATTEGRONDEN 1:200-

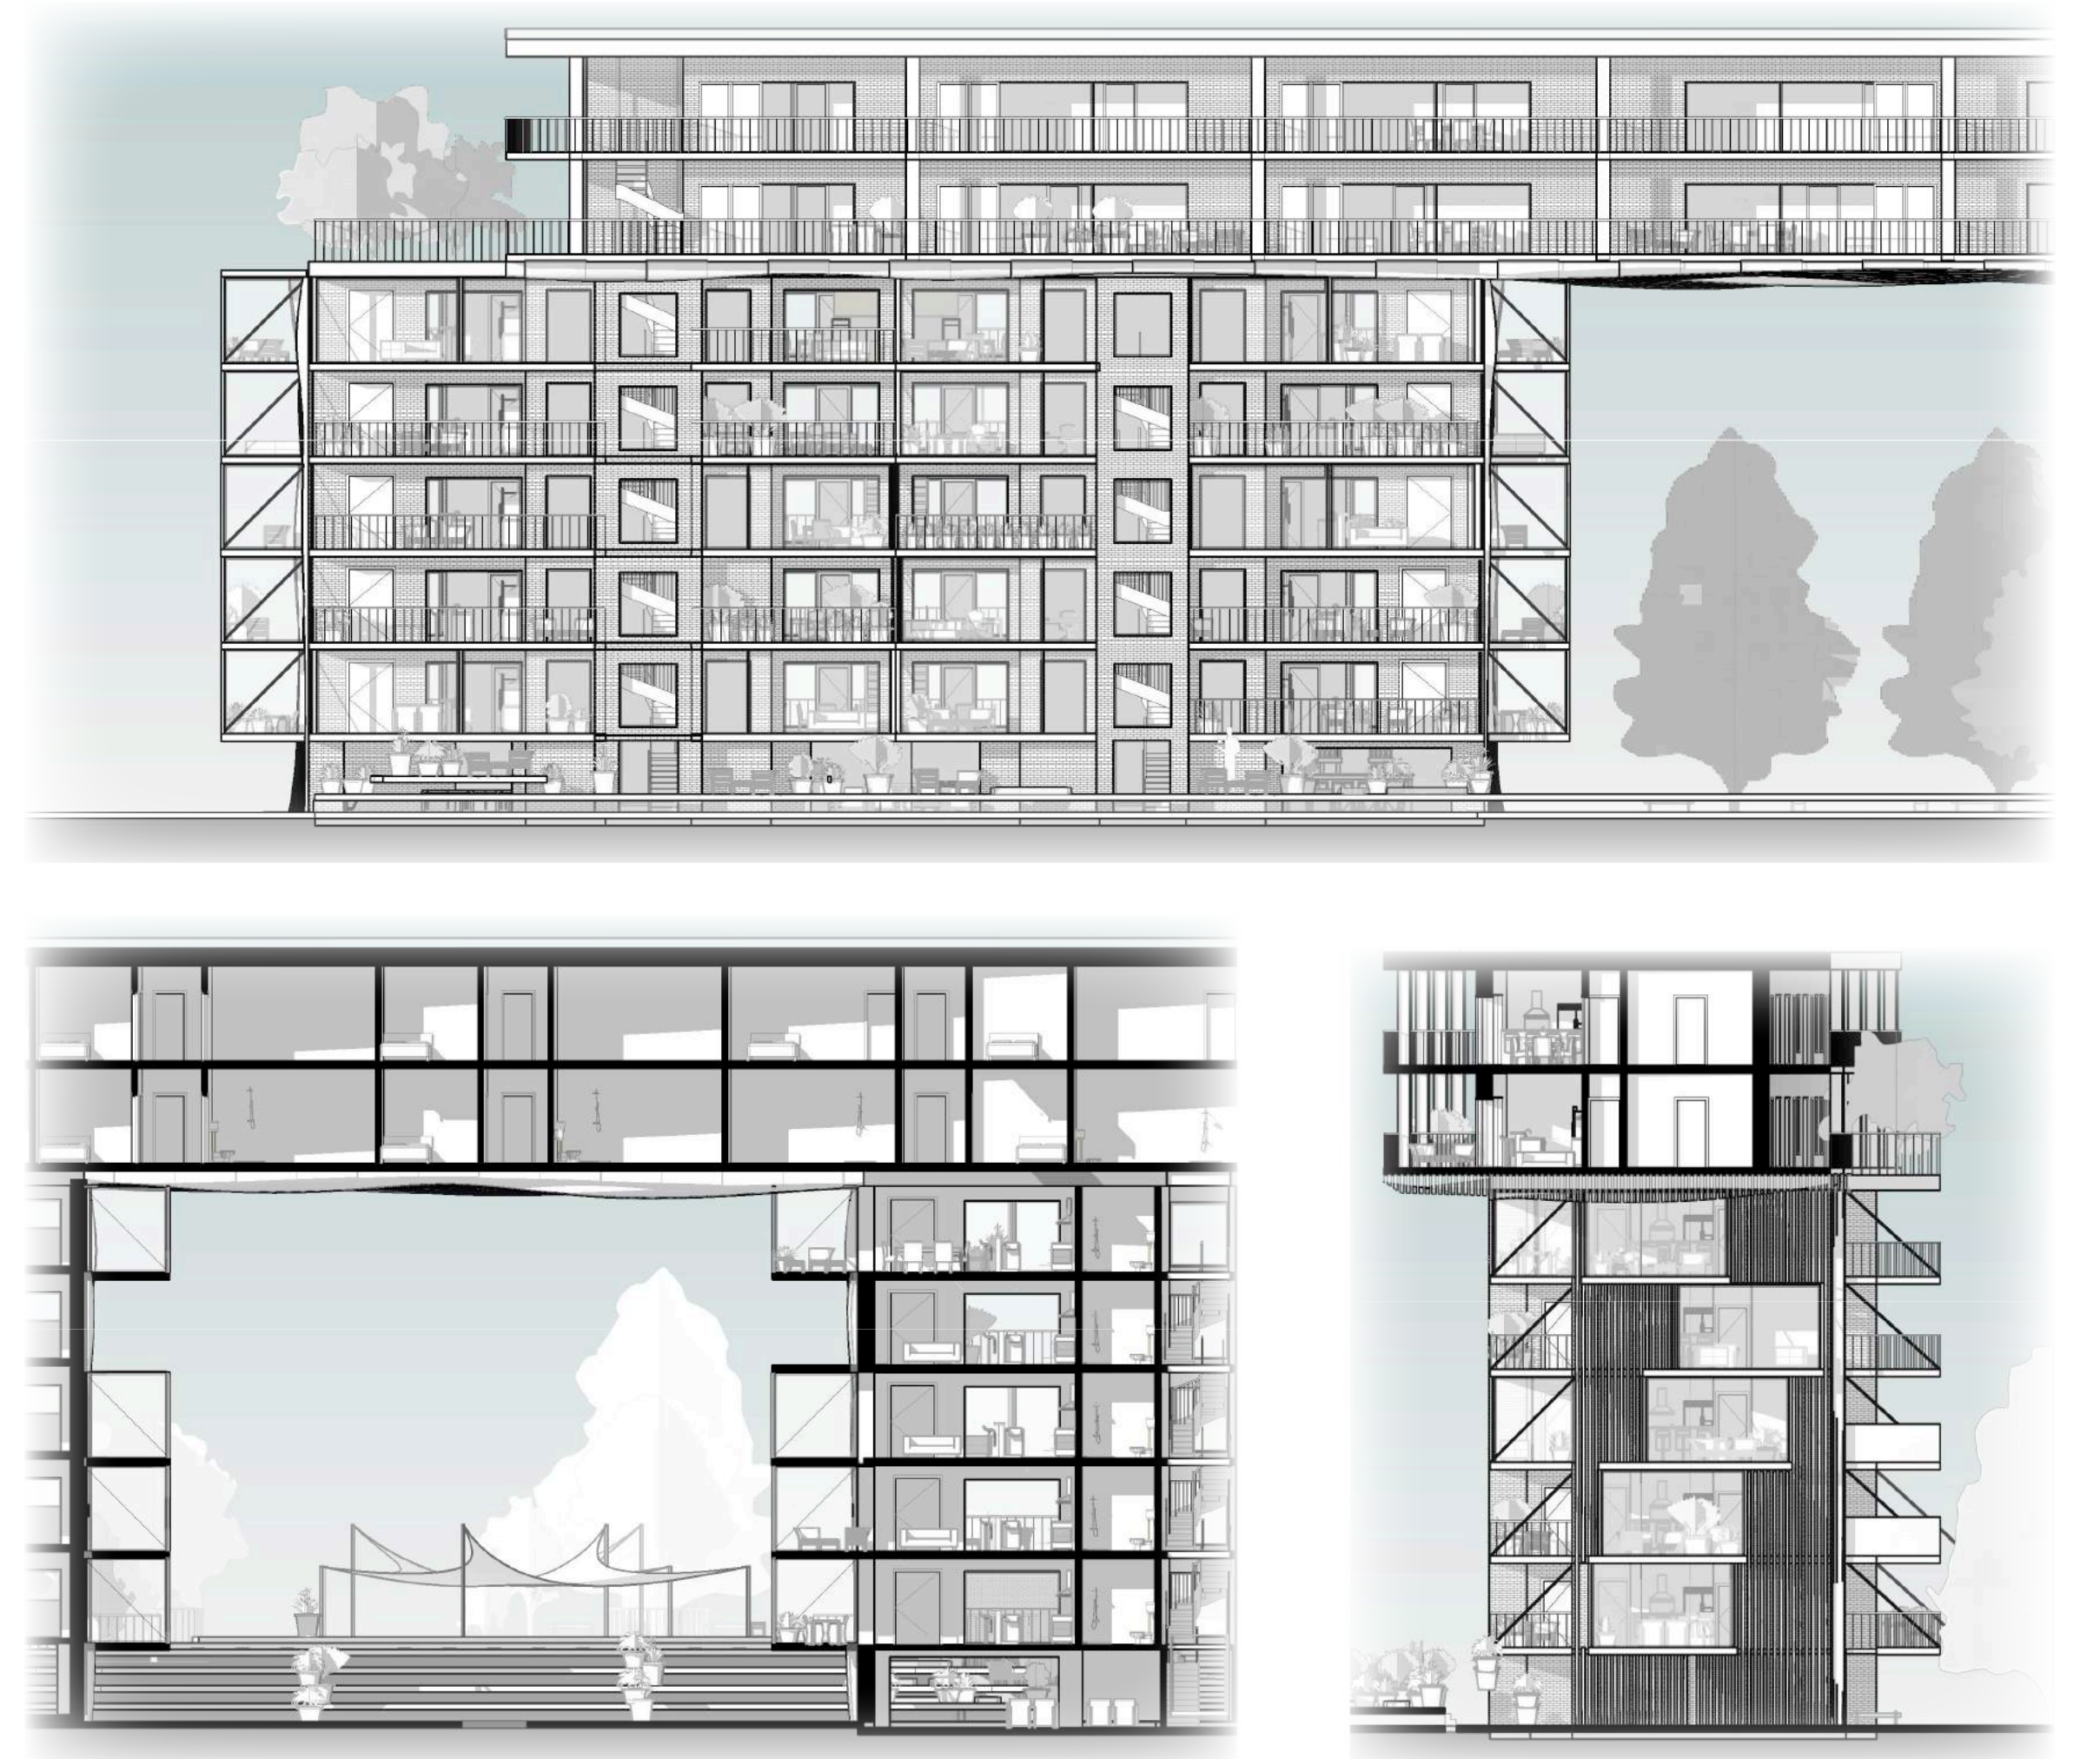

-DOORSNEDES TUNNEL ---1:200-

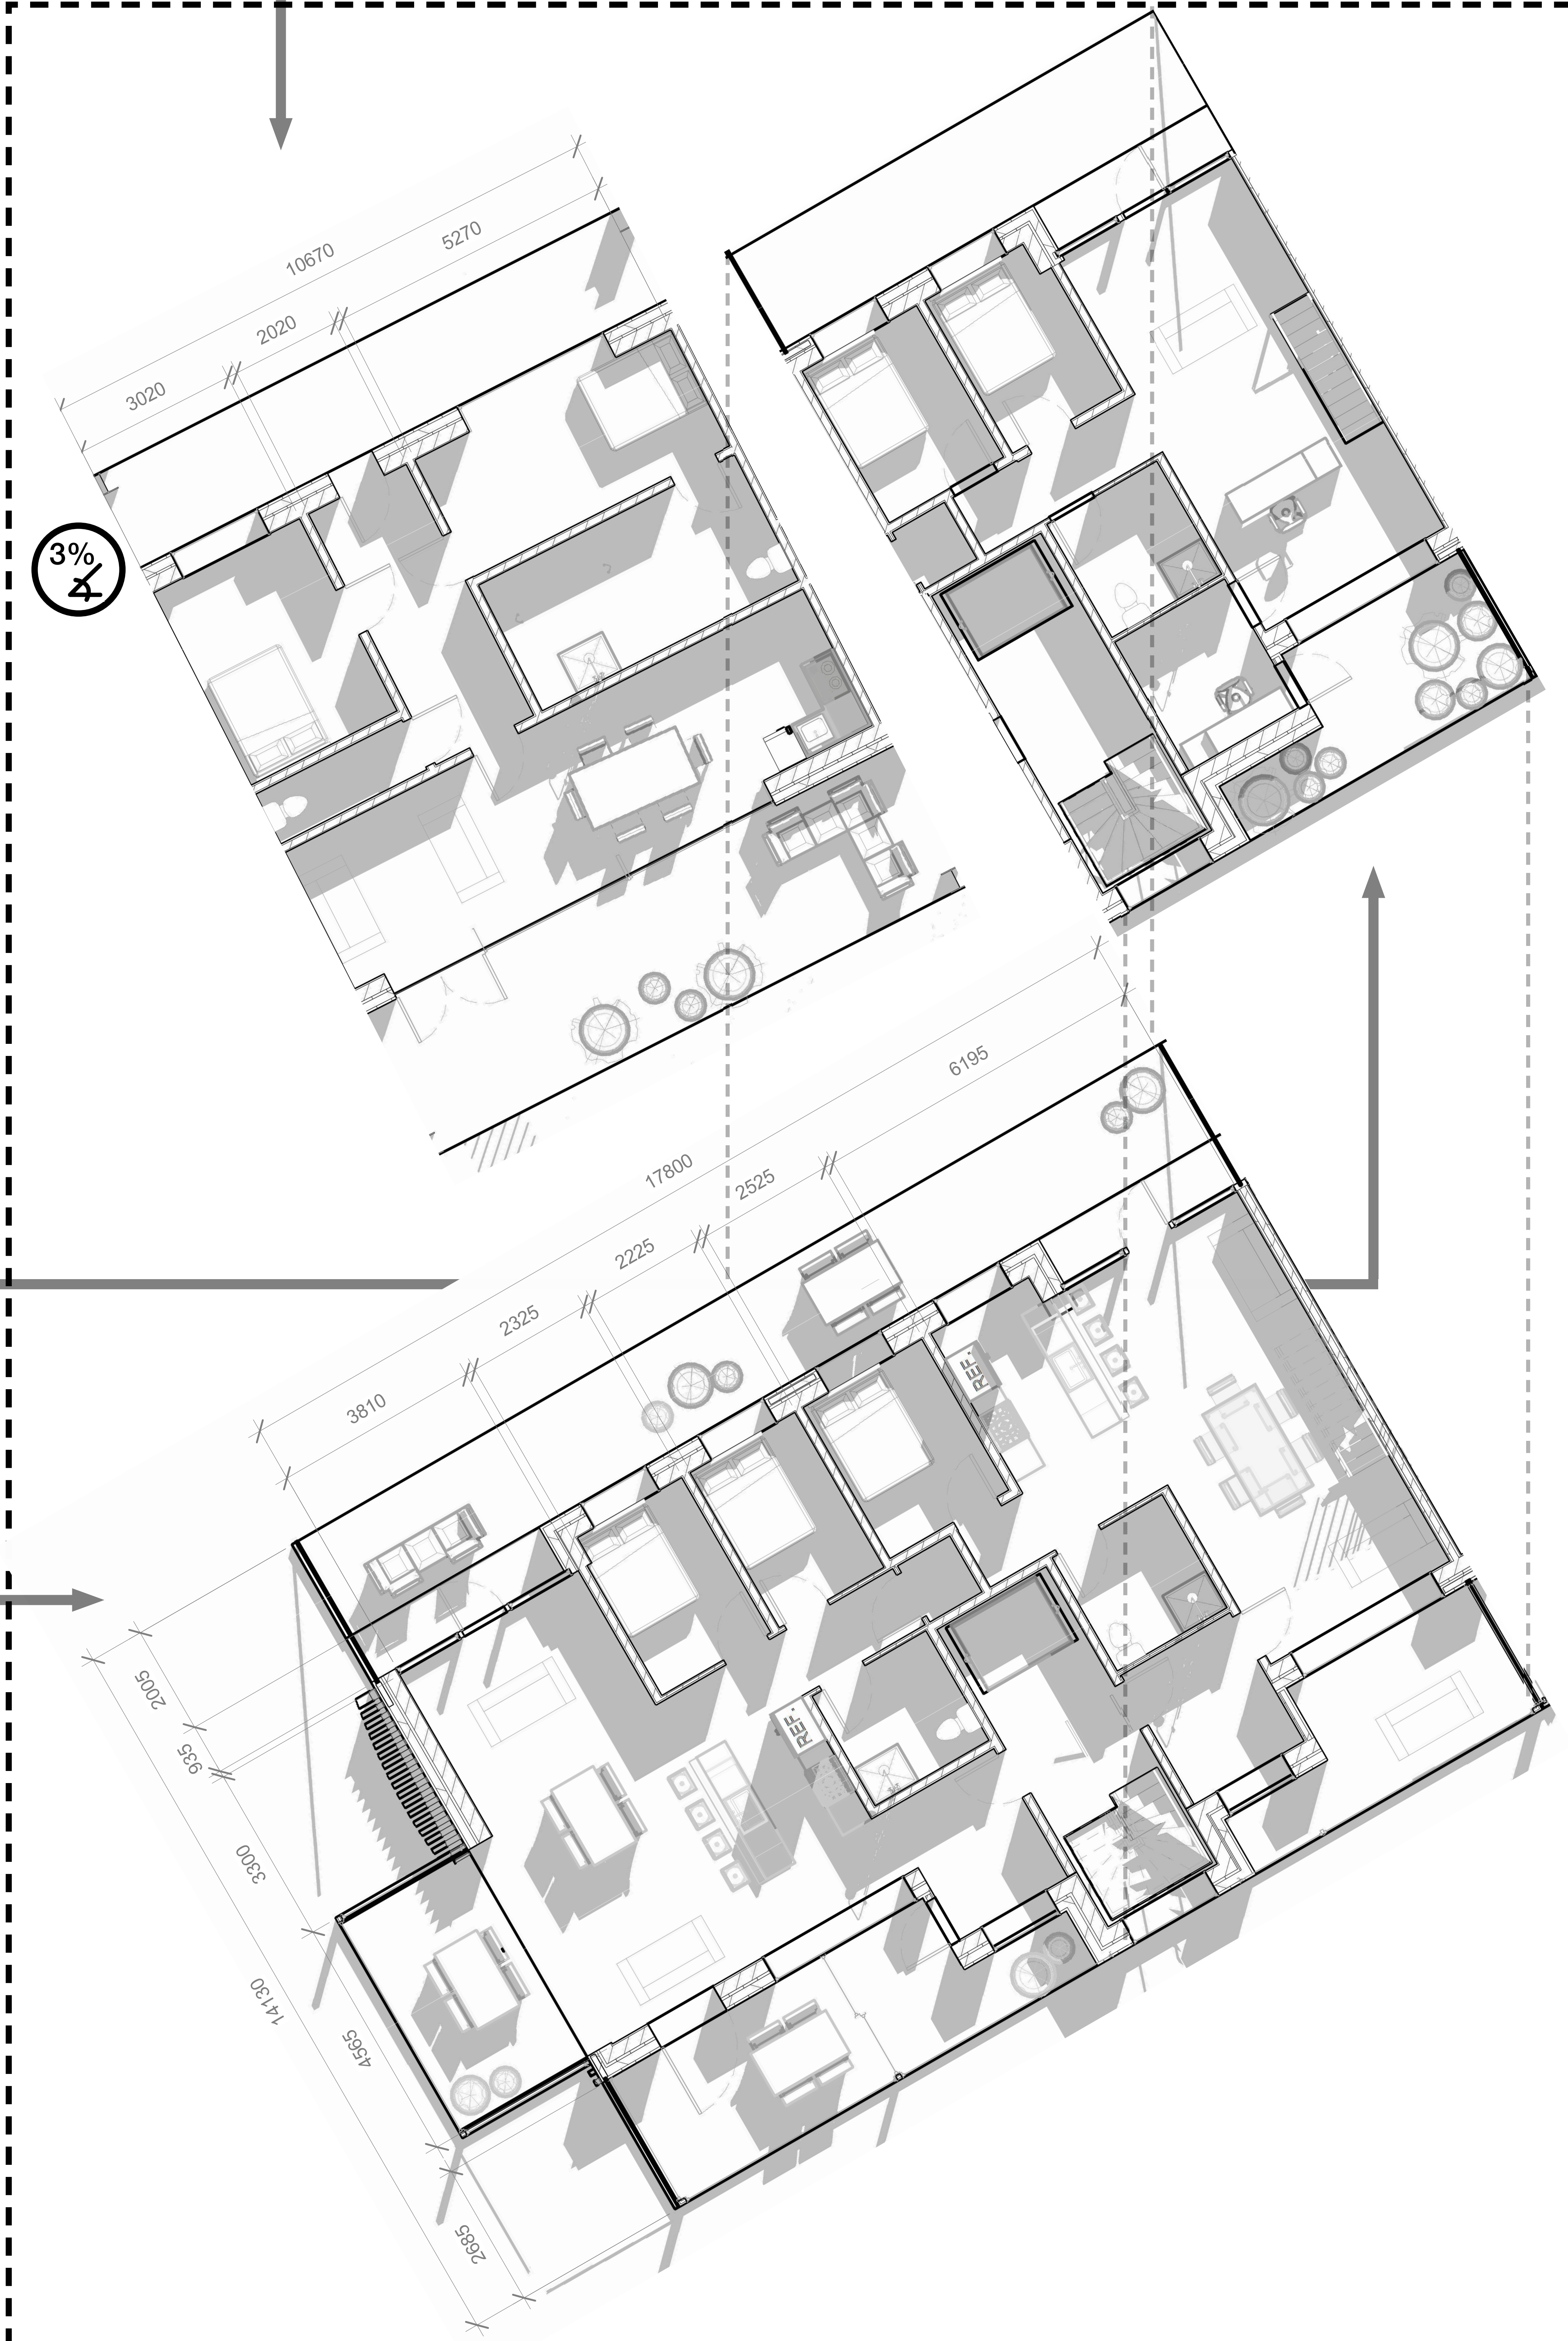


-WONINGPLATTEGRONDEN ETAGE 1,2 & 5 -----1:50-



**-GEVEL & DOORSNEDE**

**-1:50**

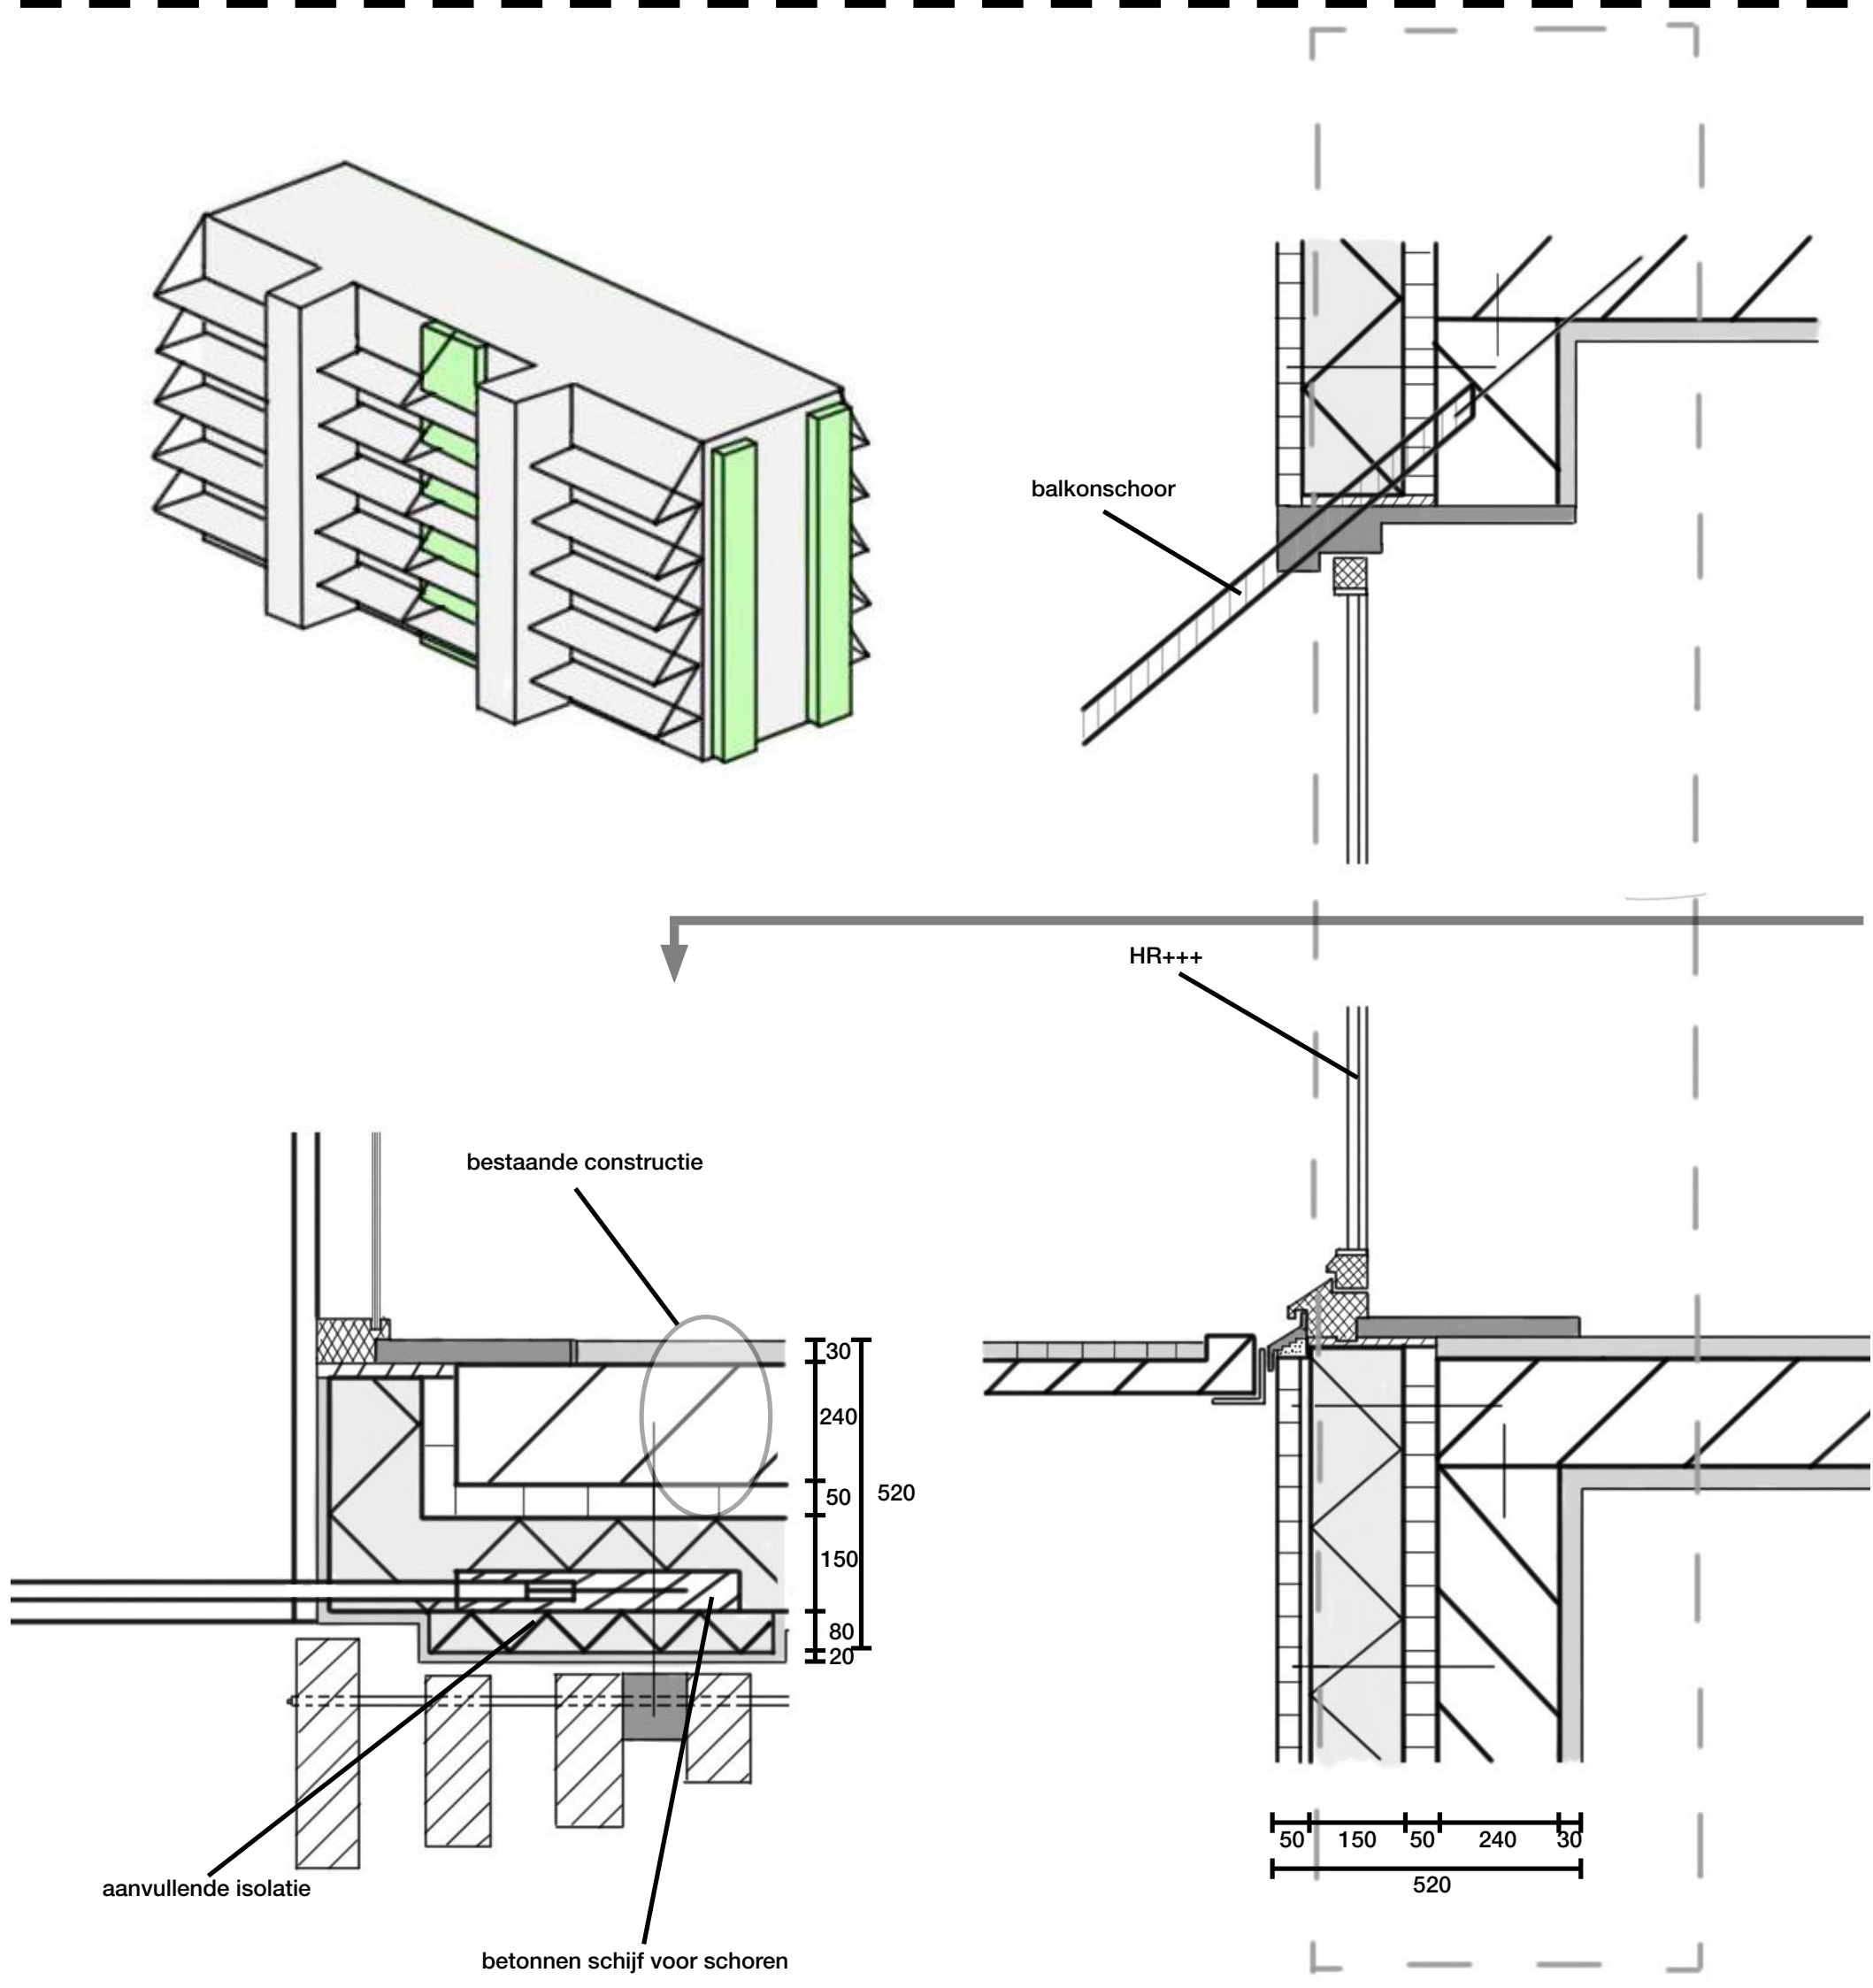

**-DETAIL SCHIJVEN**

**-1:10**



**-SFEERBEELDEN**